



ELEVATION
SCALE : NONE

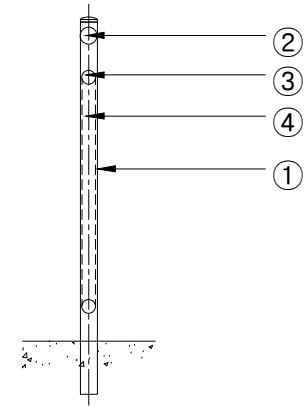

SIDE ELEVATION
SCALE : NONE

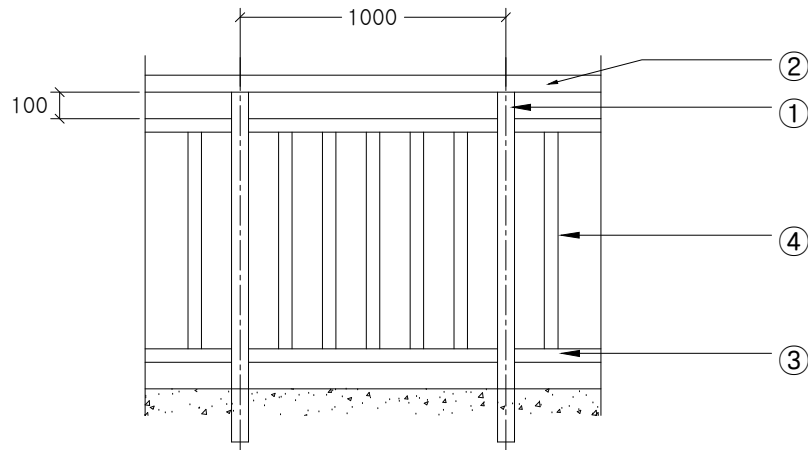

DETAIL
SCALE : NONE

H=1,200 W=1,000

NO	품명	규격	단위	수량	재질
1	주주	Ø63.5x1.5T	M	1.4	KSD3536 STS304TKC
2	횡대1	Ø63.5x1.5T	M	1.0	KSD3536 STS304TKC
3	횡대2	Ø50.8x1.5T	M	2.0	KSD3536 STS304TKC
4	중대	Ø50.8x1.5T	M	4.075	KSD3536 STS304TKC

도면명 Drawing Title	ASA-ST5-14	설 계 Design by		날짜/ DATE		도면 번호	ASA (주) 아시아 전북 완주군 봉동읍 테크노밸리로 472 Tel : 063-263-8250-1 Fax : 063-263-8252 http://www.asiafence.co.kr E-mail : 2638250@naver.com
공사명 Project Title		제 도 Drawing by		축척/ SCALE	NONE		